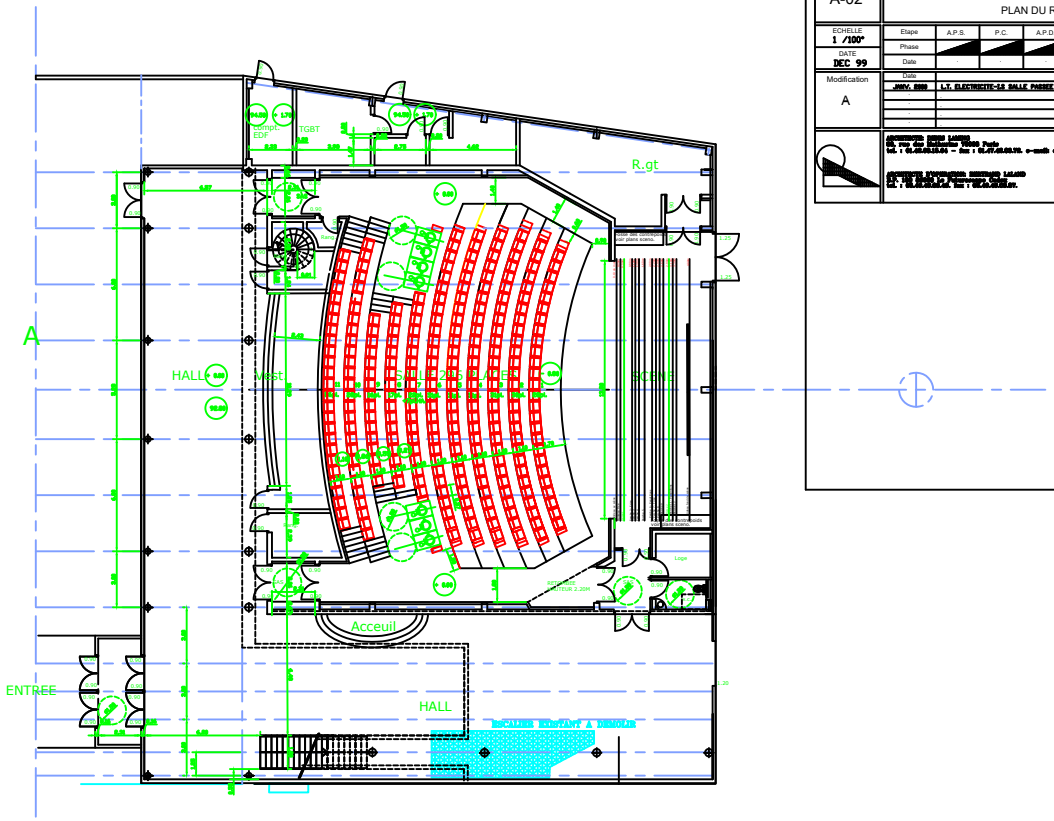


| | |
|---|---|
| MD 7 | DEPARTEMENT DE LA VIENNE |
| PLAN N° A-02 | EXTENSION DU PALAIS DES CONGRES- SALLE DE 300 PL. |
| | PLAN DU R.D.C. |

| ECHELLE 1 /100° | Etape | A.P.S. | P.C. | A.P.D. | P.R.O. | A.C.T. | A.O.R. |
|---|---|---|---|---|---|---|---|
| DATE DEC 99 | Phase | | | | | | |
| | Date | | | | | | |

| Modification | Date | Nature |
|---|---|---|
| A | JANV. 2020 | L.T. ELECTRICITE-2E SALLE PASSEE A 3 UP-FIBRES CONTREPOIDS |

ARCHITECTES PAUL LAURENT
23, rue des Deux Gares 75010 Paris
tel. : 01.42.02.13.04 – fax : 01.47.23.03.10. e-mail: darcupi@wanadoo.fr

ARCHITECTES ASSOCIES MICHEL LALAND
23, rue Bois le Vicomte 75016 Paris
tel. : 01.45.50.12.12. fax : 01.45.50.12.11.

D:\Plan de perche Amphi 300.dwg, 22/07/2022 15:19:18, AutoCAD PDF (Gen