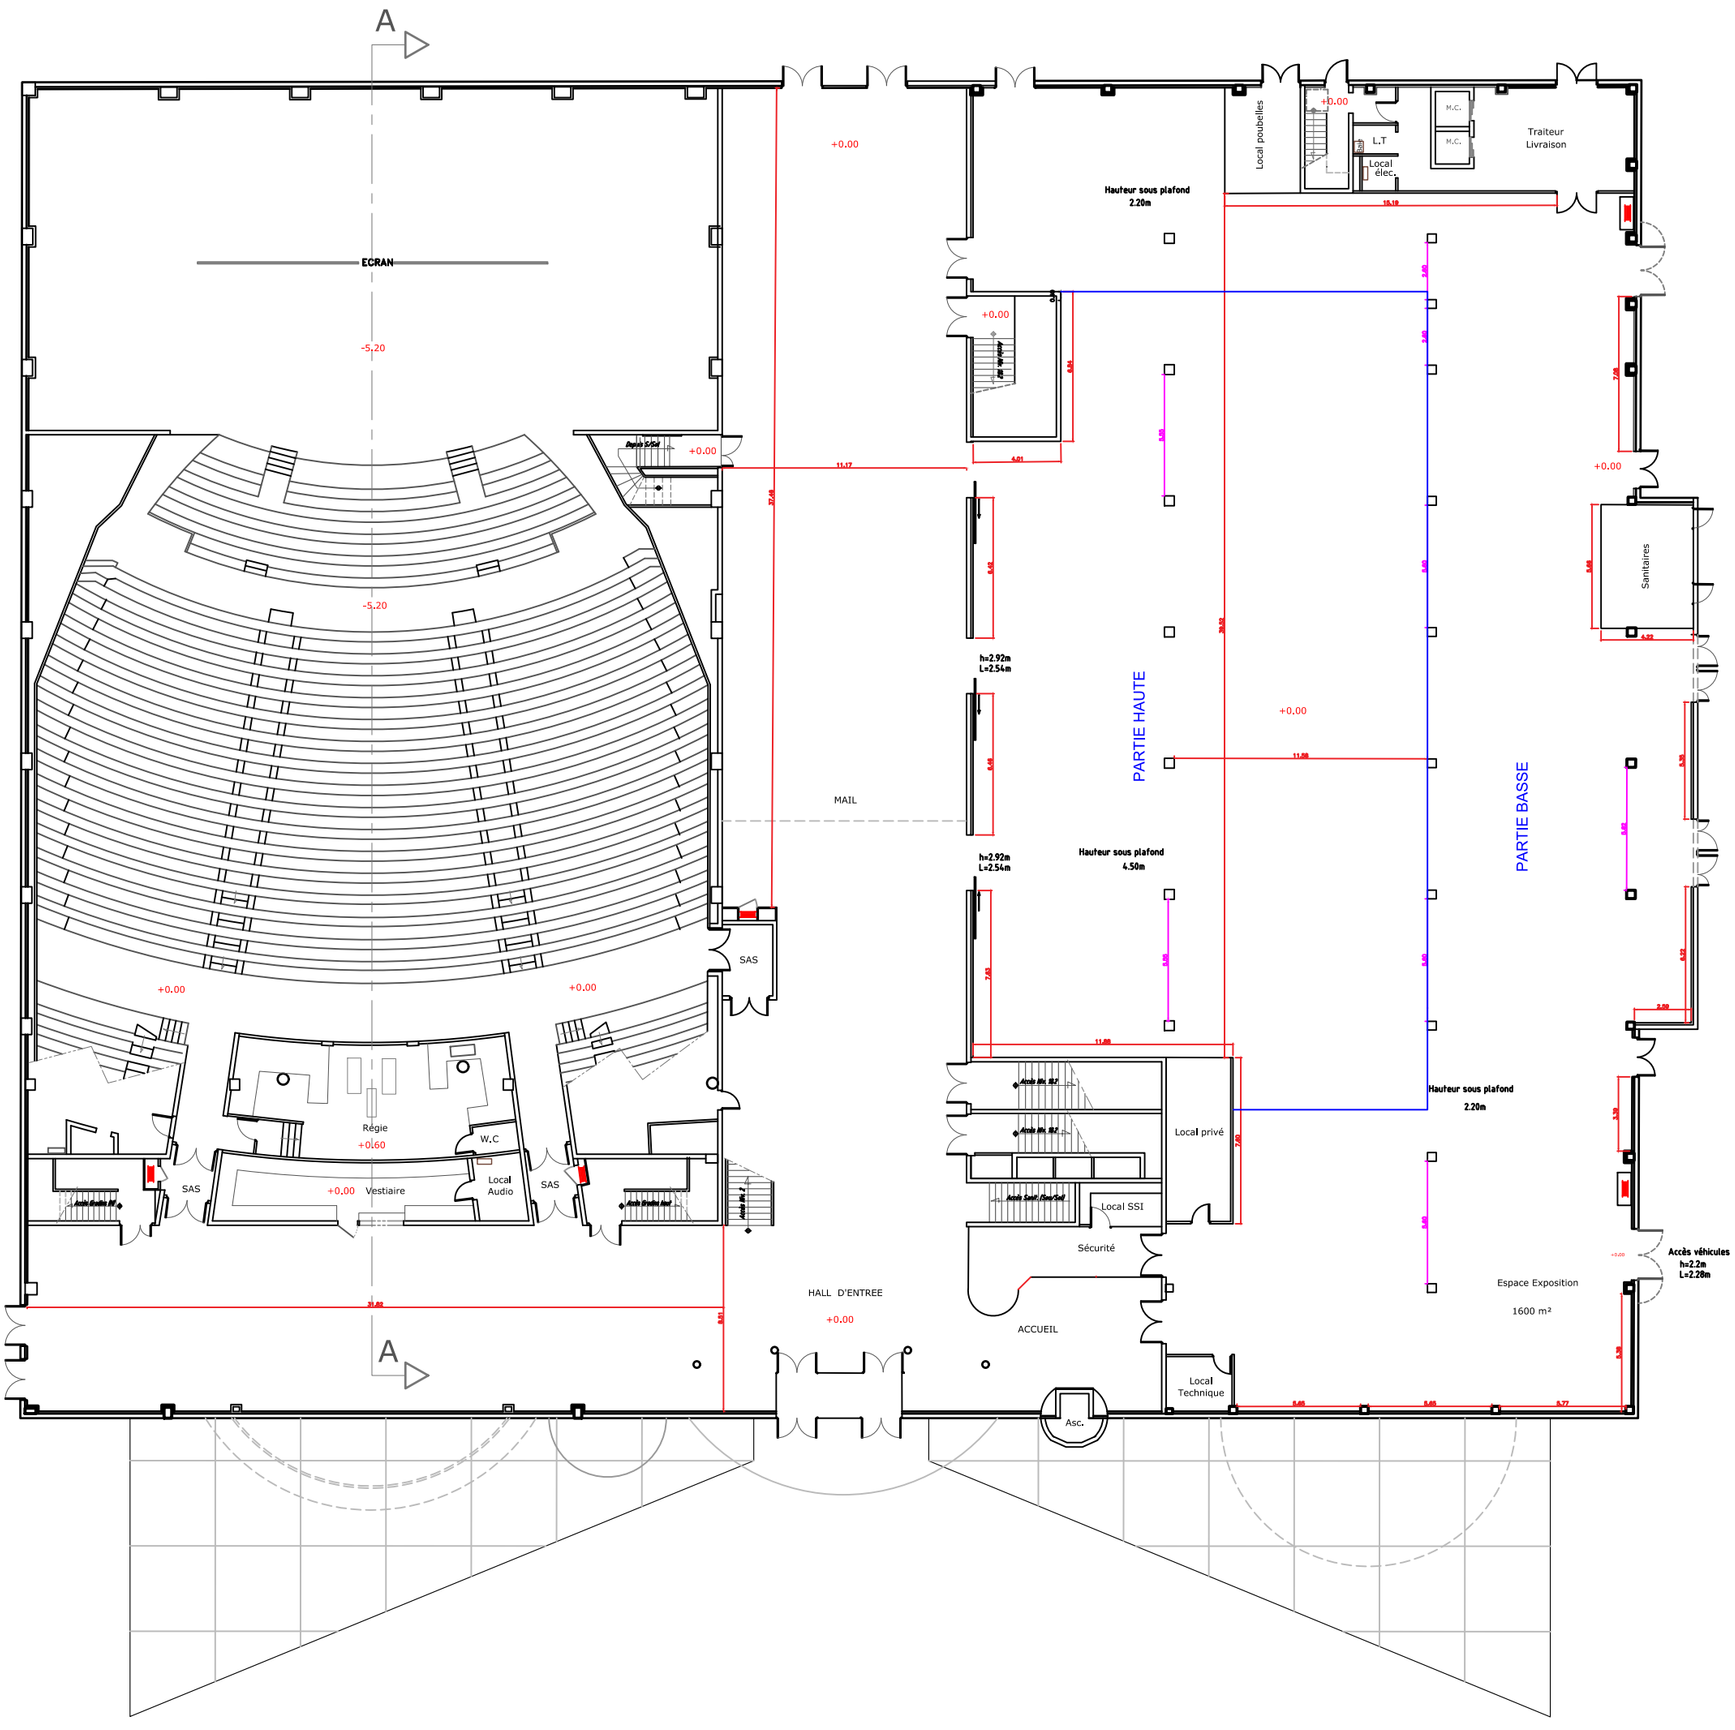
A
B
ECRAN
-5,20
-5.20
+0.00
Rampe 5/5cm
Rampe 5/5cm
SAS
Régie
+0.60
W.C
Local Audio
SAS
SAS
Vestiaire
Arrêt Rampe 1M
Arrêt Rampe 1M
Arrêt Rampe 1M
Arrêt Rampe 1M
Arrêt M. 2
MAIL
HALL D'ENTREE
Hauteur sous plafond 2.20m
Arrêt M. RF
Arrêt Sol/ Rez-Sol
hr=2.92m L=2.54m
hr=2.92m L=2.54m
Hauteur sous plafond 4.50m
PARTIE HAUTE
Local poubelles
L.T
Local élec.
M.C.
M.C.
Traiteur Livraison
Sanitaires
PARTIE BASSE
Hauteur sous plafond 2.20m
Local privé
Local SSI
Sécurité
ACCUEIL
Local Technique
Asc.
Espace Exposition
1600 m²
Accès véhicules hr=2.2m L=2.20m